


Terenul trebuie tusat conform schitei. Terenul 1 are tusa de la mijloc comuna cu terenul 2.

DIMENSIUNILE SE ADAPTEAZA IN SITUATIA IN CARE BAZA SPORTIVA NU PERMITE AMPLASAREA EXACTA CAREUL DE 6M POATE FI SI DREPTUNGIULAR

In aceeași situație este și terenul 3 cu 4
Zona de mijloc trebuie lasata libera pentru amplasarea de bannere și masa observatorului

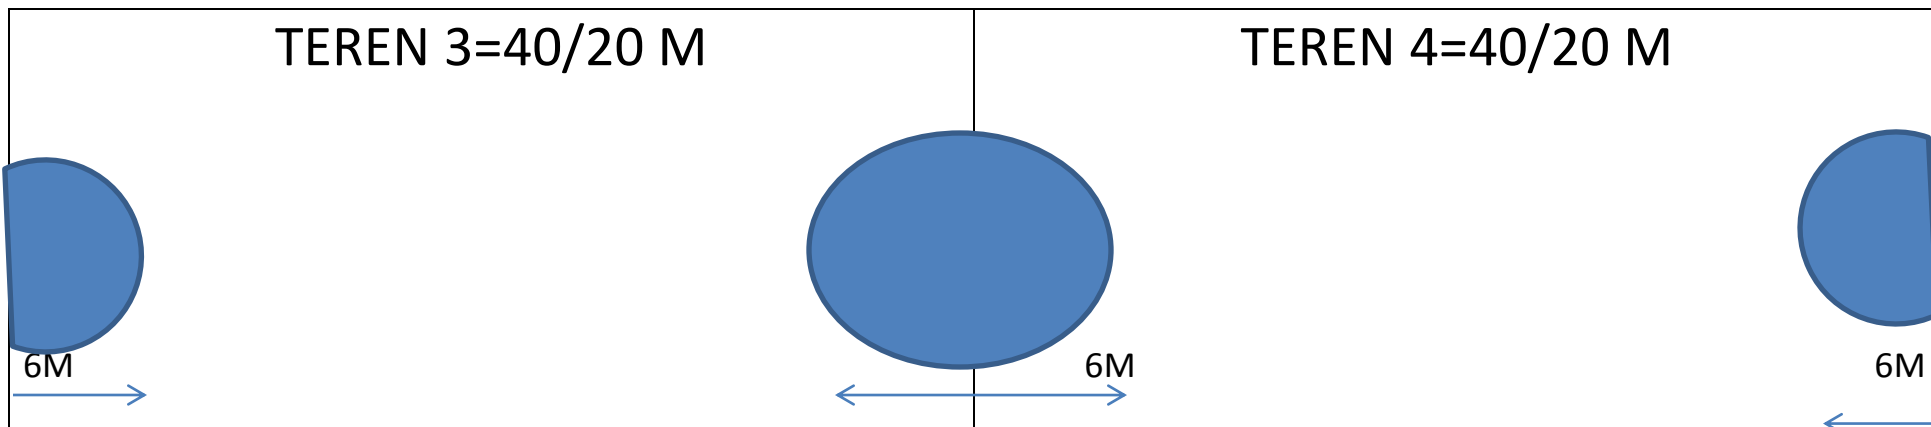

UN VIITOR MAI SIGUR , SA FIM MAI BUNI